

UWAGA!!!

1. WSZYSTKIE ELEMENTY STOLARSKIE DOLNEJ ZABUDOWY należy wykonywać z płyty laminowanej o gr. 18 mm w kolorze BIAŁYM o górne, międzyokienne w kolorze JASNE DREWNO;
2. WSZYSTKIE DOLNE SZAFKI otwierane na TIP-ON z opcją zamykania na klucz
3. WSZYSTKIE GÓRNE SZAFKI otwierana za pomocą uchwytyw - galek; w górnych szafkach należy uwzględnić, że będą one stanowiły w znaczącym stopniu zabudowę rur istniejących na budowie, ograniczając miejsce do przechowywania
4. BLAT DOLNEJ ZABUDOWY należy perforować w strefie grzejników w celu zapewnienia cyrkulacji powietrza; nie należy jednak wykonywać liniowej perforacji pod miejscem na drukarkę.

FRONTY

- płyta laminowana w kolorze: JASNE DREWNO
- kierunek ułożenia stojów: PION

GĄŁKA MEBLOWA

- metalowa, biała


BLAT SZAFEK

- CZĘŚĆ TYLNA: płyta MDF o gr. 18 mm lakierowana na kolor BIAŁY mat z perforacjami linearnymi przy oknie, nad grzejnikami
- CZĘŚĆ PRZEDNIA: płyta laminowana o gr. 18 mm w kolorze BIAŁYM

PŁYTA MEBLOWA

- płyta meblowa laminowana;
- gr. 30 mm
- kolor: BIAŁA

WIDOK Z PRZODU, skala 1:15

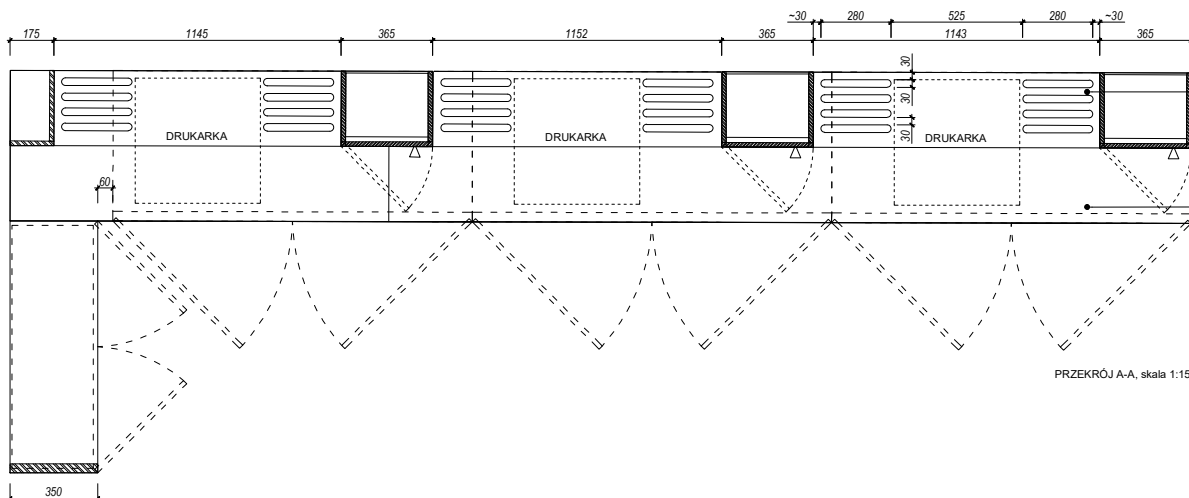

BLAT SZAFEK

- CZĘŚĆ TYLNA: płyta MDF o gr. 18 mm lakierowana na kolor BIAŁY mat z perforacjami linearnymi przy oknie, nad grzejnikami

BLAT SZAFEK

- CZĘŚĆ PRZEDNIA: płyta laminowana o gr. 18 mm w kolorze BIAŁYM

PRZEKRÓJ A-A, skala 1:15

UWAGA !!!

- projekt wyk. wnętrz przygotowany na podstawie INWENTARYZACJI HANU studio
- Przed realizacją wymagane jest zweryfikowanie wymiarów wnętrz przez Wykonawców
- wszystkie zastosowane materiały wykończeniowe, kleje i lakiery powinny zawierać odpowiednie atesty i próby dołączące przestrzeni publicznych dla dzieci oraz stosowane zgodnie ze sztuką budowlaną i kartami produktów (jeśli dotyczą)
- wybór modeli sprzętów i urządzeń teletechnicznych, elektronicznych wg inwestora/brandystów.
- drewniane i drewnopochodne materiały wykończeniowe oraz konstrukcyjne występujące na drodze ewakuacyjnej zaleca się stosować wyłącznie z właściwościami niepalnymi i niestopnymi.
- elementy drewniane i drewnopochodne bez powyższych właściwości należy pokrywać regularnie impregnatem ognioochronnym - wymaga to uzgodnienia z właściwym Inspektorem Szlasy Pożarnej;
- stosować wyłącznie tkaniny z właściwościami trudnopalnymi, łukoodporowymi i przybubocznymi oraz łatwo zmywalne ze wszystkimi wymaganymi atestami (dotyczy p. publicznej);
- wszystkie ściany malować wysokiej jakości farbą zmywalną (sugerowane f. ceramiczna) w miejscu narazone na intensywne użytkowanie malować również bezbarwnym lakierem ochronnym
- meble wmontować i zabudować (jeśli występują) użytkowane w strefie drogi ewakuacyjnej wykonywać wyłącznie z mat. niepalnych lub trudnopalnych za zgodą Insp. Szlasy Pożarnej (dot. p. publicznej).
- projekt układu opraw oświetleniowych stanowi wyłącznie materiał wstępny do przełiczenia przez projektanta oświetlenia, tak aby uwzględnił mocze żoibel, ich kolor oraz charakter
- wszystkie kolory materiałów, farb, tkanin itd. wybranych w odniesieniu do bazy kolorów materiałów;
- wszelkie nieokreślone i wątpliwe elementy projektu wnętrz oraz rozwiązania zamienne należy konsultować z projektantami - wykonawcy nie mają prawa dokonywania istotnych zmian w projekcie wnętrz, które mogą w wyrazny sposób zmienić charakter realizacji wnętrz bez uprzedniej konsultacji z autorem projektu oraz Inwestorem.
- projekt wykonawczy wnętrz zawiera wyłącznie sugestie metod wykonania poszczególnych elementów i powinien być zweryfikowany przez odpowiedzialnego Wykonawcę oraz dostosowany do zastanych warunków technicznych obiektu i możliwości finansowych Inwest.
- wszystkie roboty należy wykonywać zgodnie z polskimi normami, warunkami technicznymi wykonania i odbioru robót budowlano-montażowych, opracowanymi przez Instytut Techniki Budowlanej oraz zasadami wiedzy i sztuki budowlanej oraz kartami katalogowymi prod. i materiałów.

INWESTOR	PANACEUM SP. ZO.O.	
OBIEKT	PRZYCHODNIA LEKARSKA PANACEUM W RUMI	
TEMAT RYS.	PROJEKT WYKONAWCZY WNĘTRZ	1:15
TYTUŁ RYS.	07. KOMUNIKACJA, REJESTRACJA	
PROJEKT WNĘTRZ	HANU studio RADOSŁAW CZERNIEJEWSKI JOANNA CZERNIEJEWSKA SP. J., UL. AL. ZWYCĘSTWA 96/98, 81-451 GDYNIA	
	PROJEKTANTY PRZEWODZĄCY	
	dr arch.wnętrz Radosław Czerniejewski	
	PROJEKTANT	
	mgr arch.wnętrz Karolina Skala-Marchelek	
PROJEKTANT		
arch.wnętrz Julia Łącka		NR 14

UWAGA !!! Wszystkie wymiary sprawdzić na budowie
Wszelkie znaczące zmiany w projekcie wnętrz konsultować z projektantami.